PROYECTO "RESIDENCIAL OLAYA"

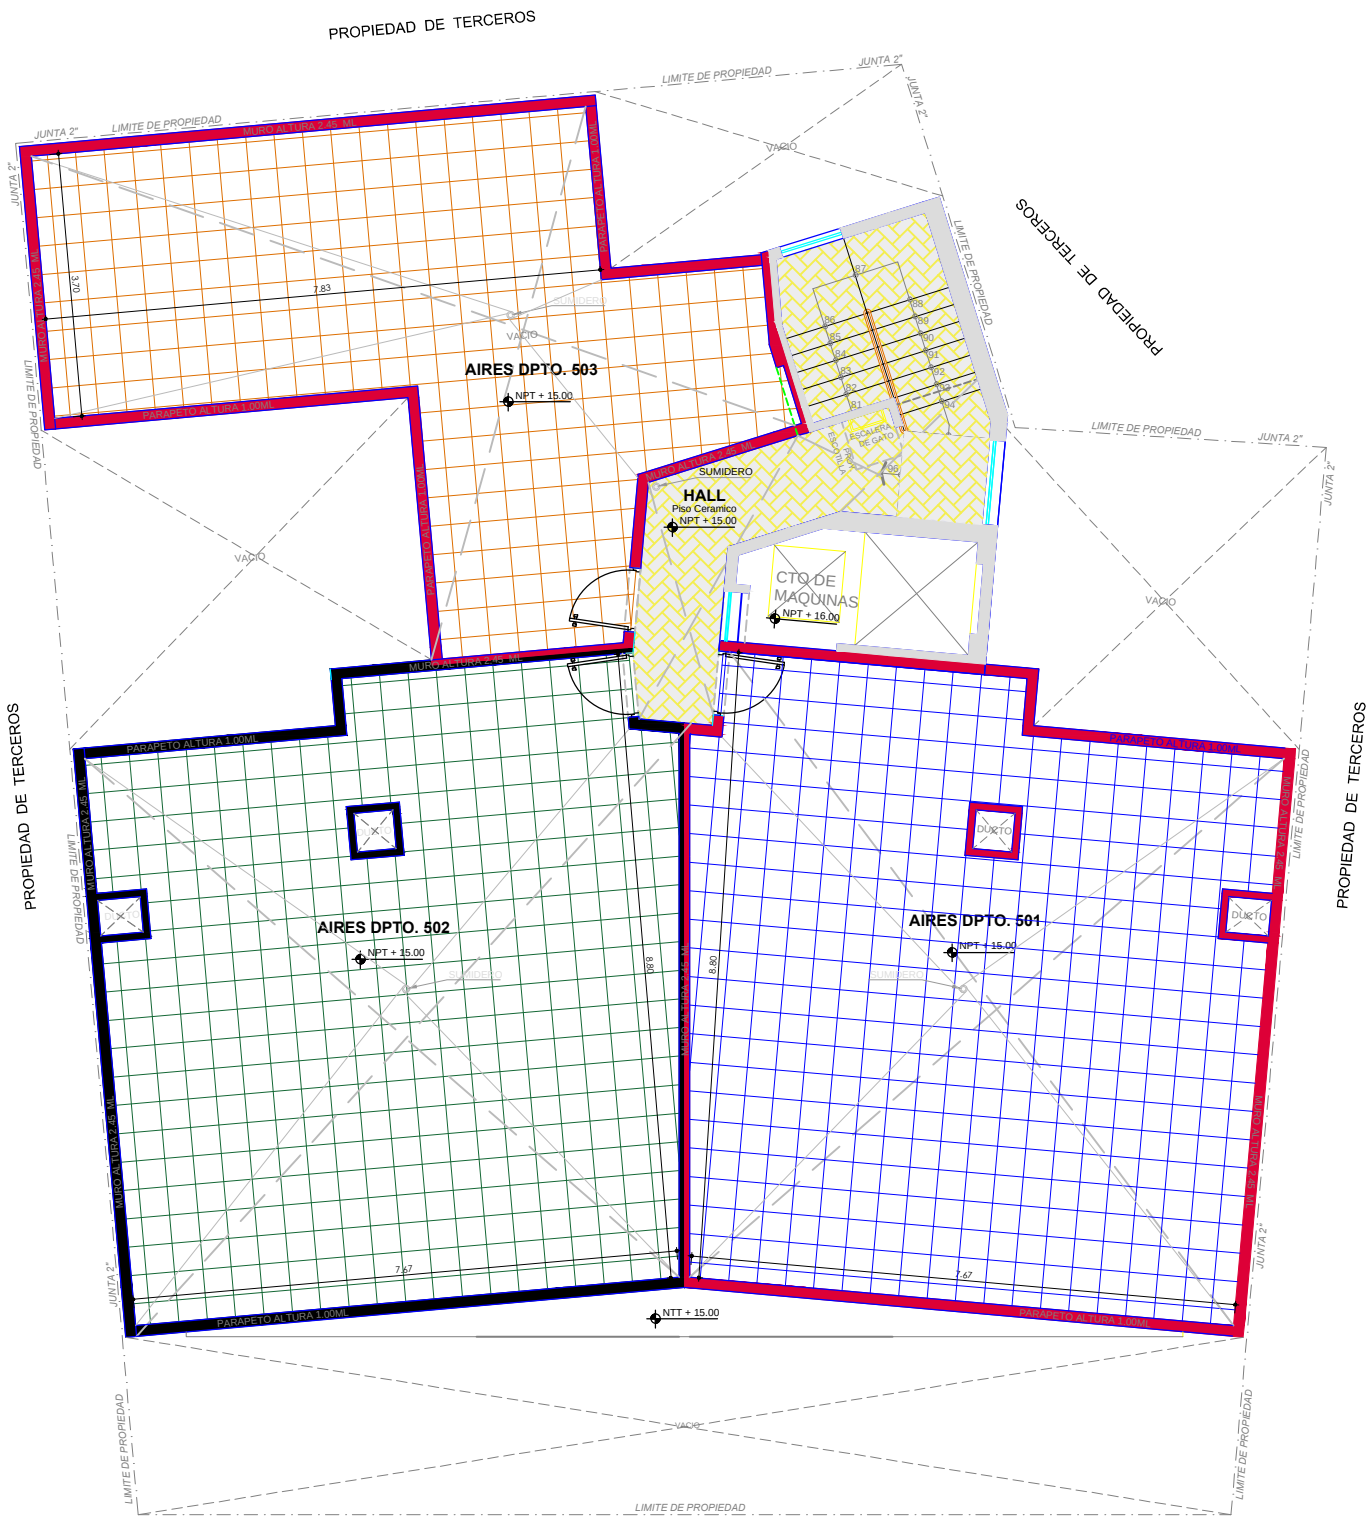

AZOTEA