


# PROYECTO "RESIDENCIAL ROSARIO DE VILLA 4"

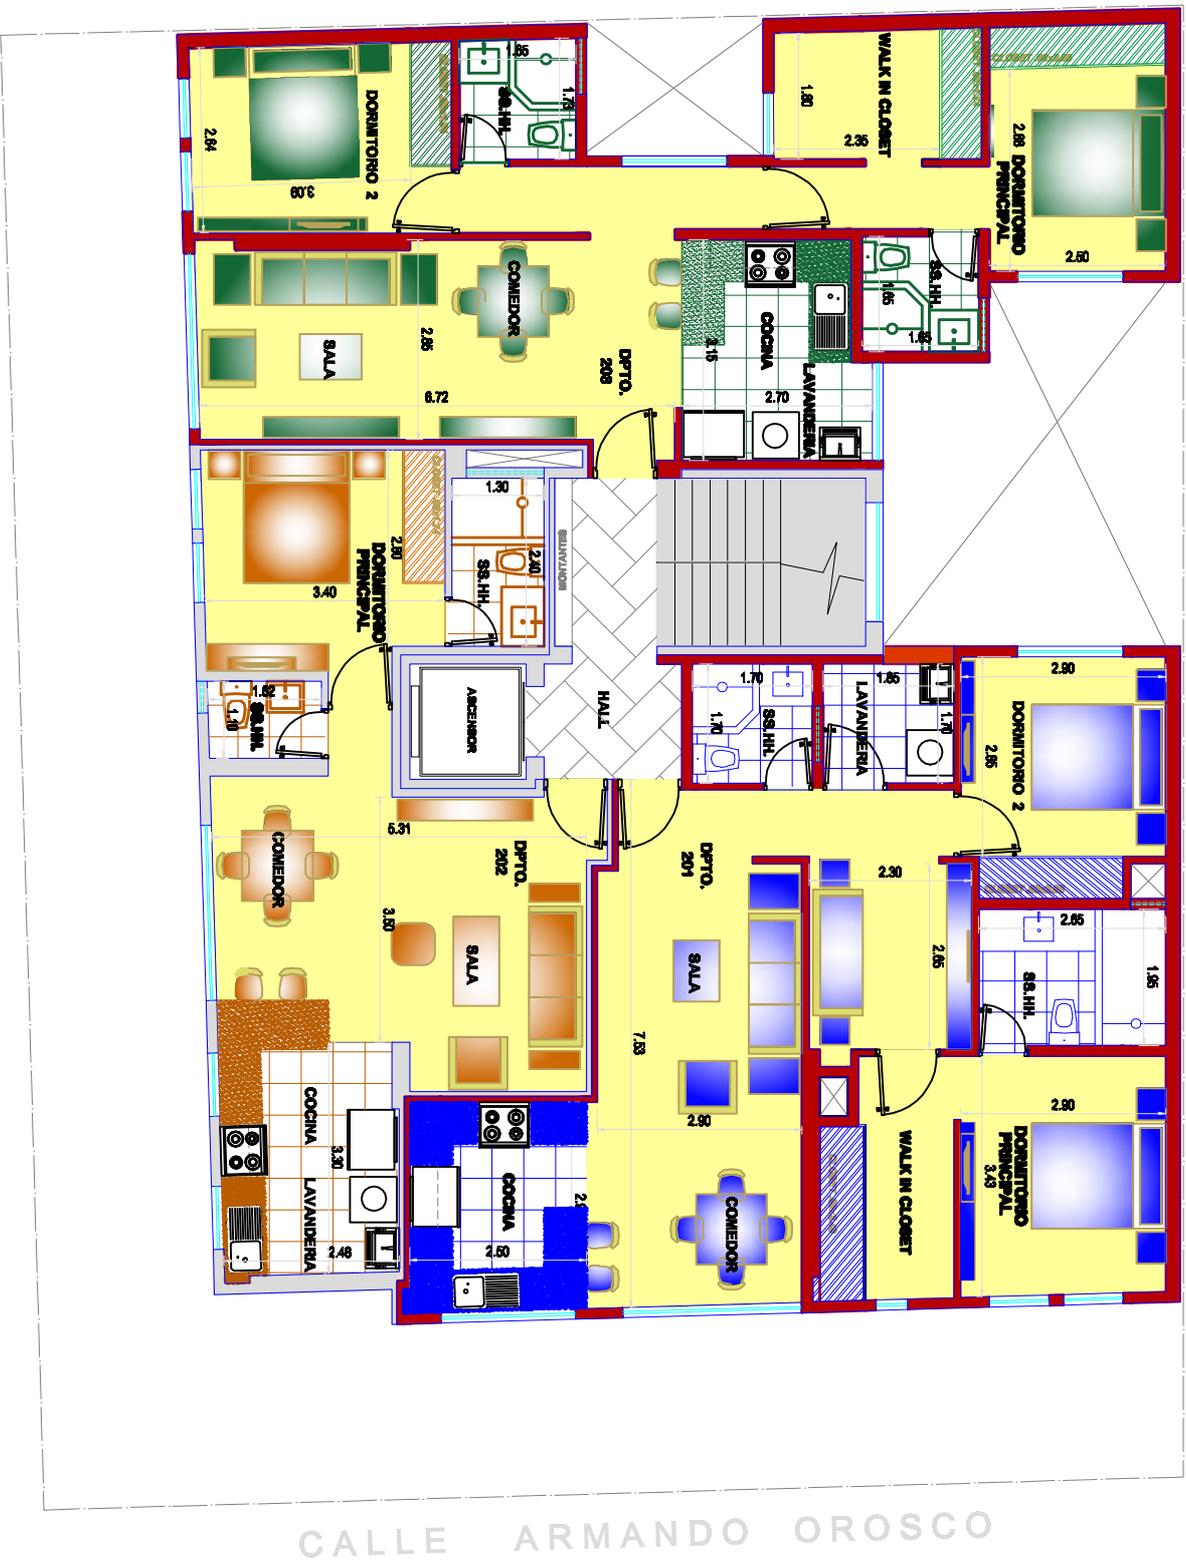

CALLE ENRIQUE PARODI

CALLE ARMANDO OROSCO

SEGUNDO PISO