


PROYECTO "RESIDENCIAL ROSARIO DE VILLA 4"

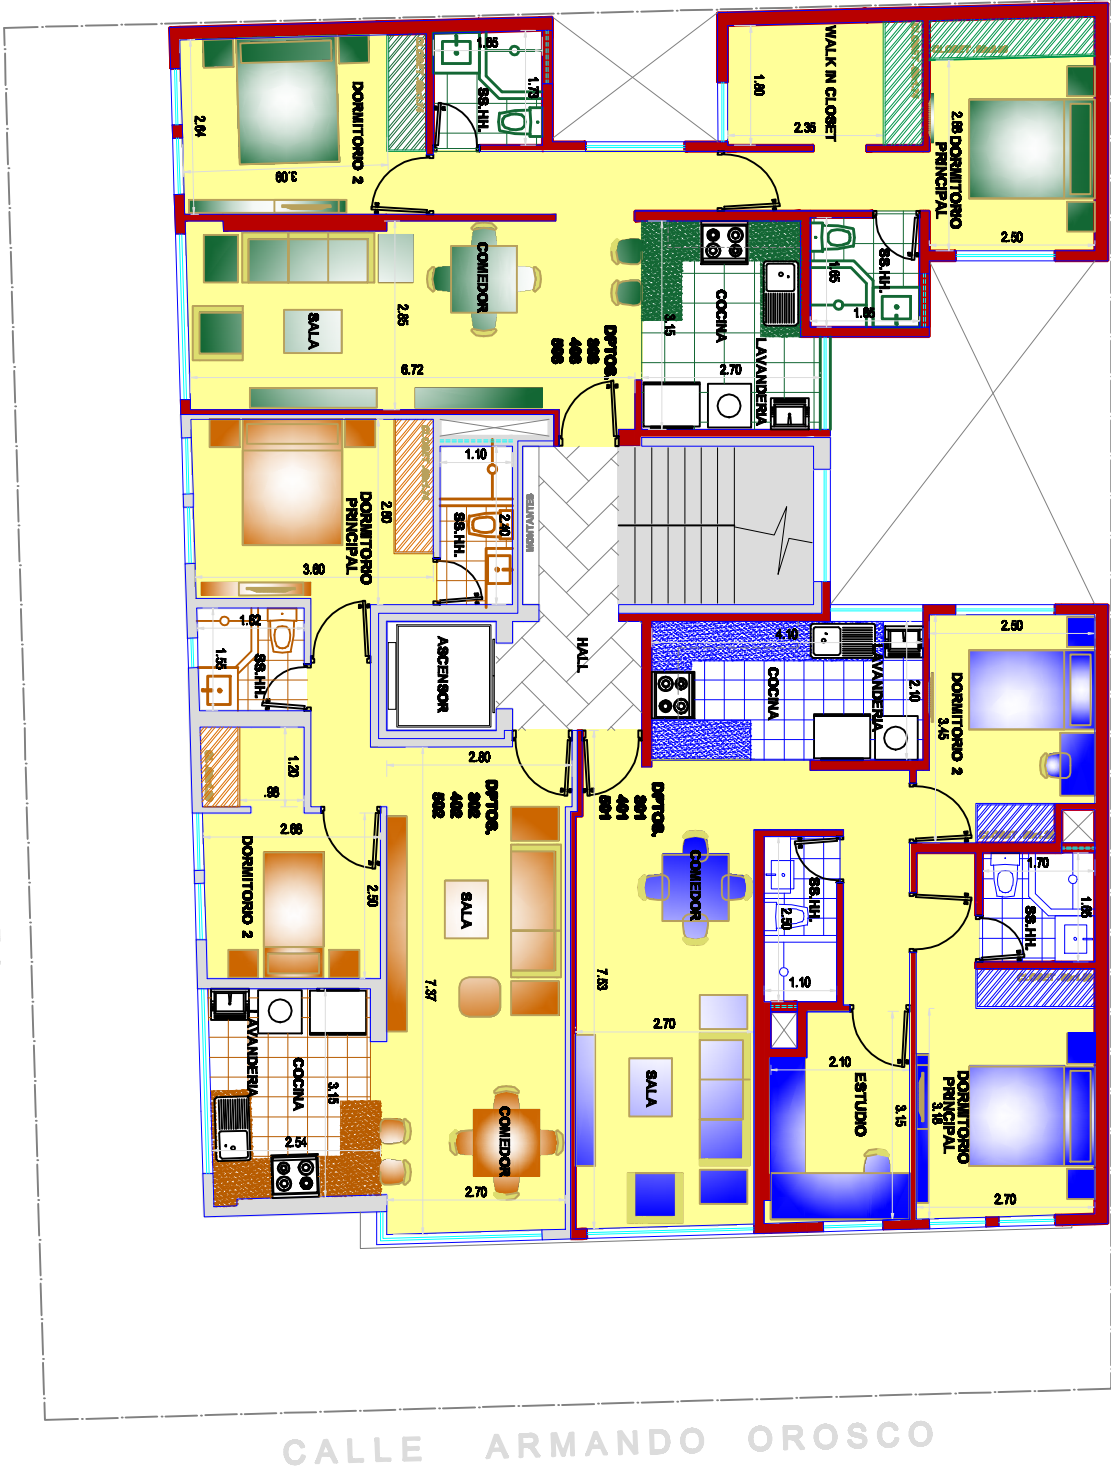

TERCER, CUARTO Y QUINTO PISO