PROYECTO "RESIDENCIAL ROSARIO DE VILLA 6"

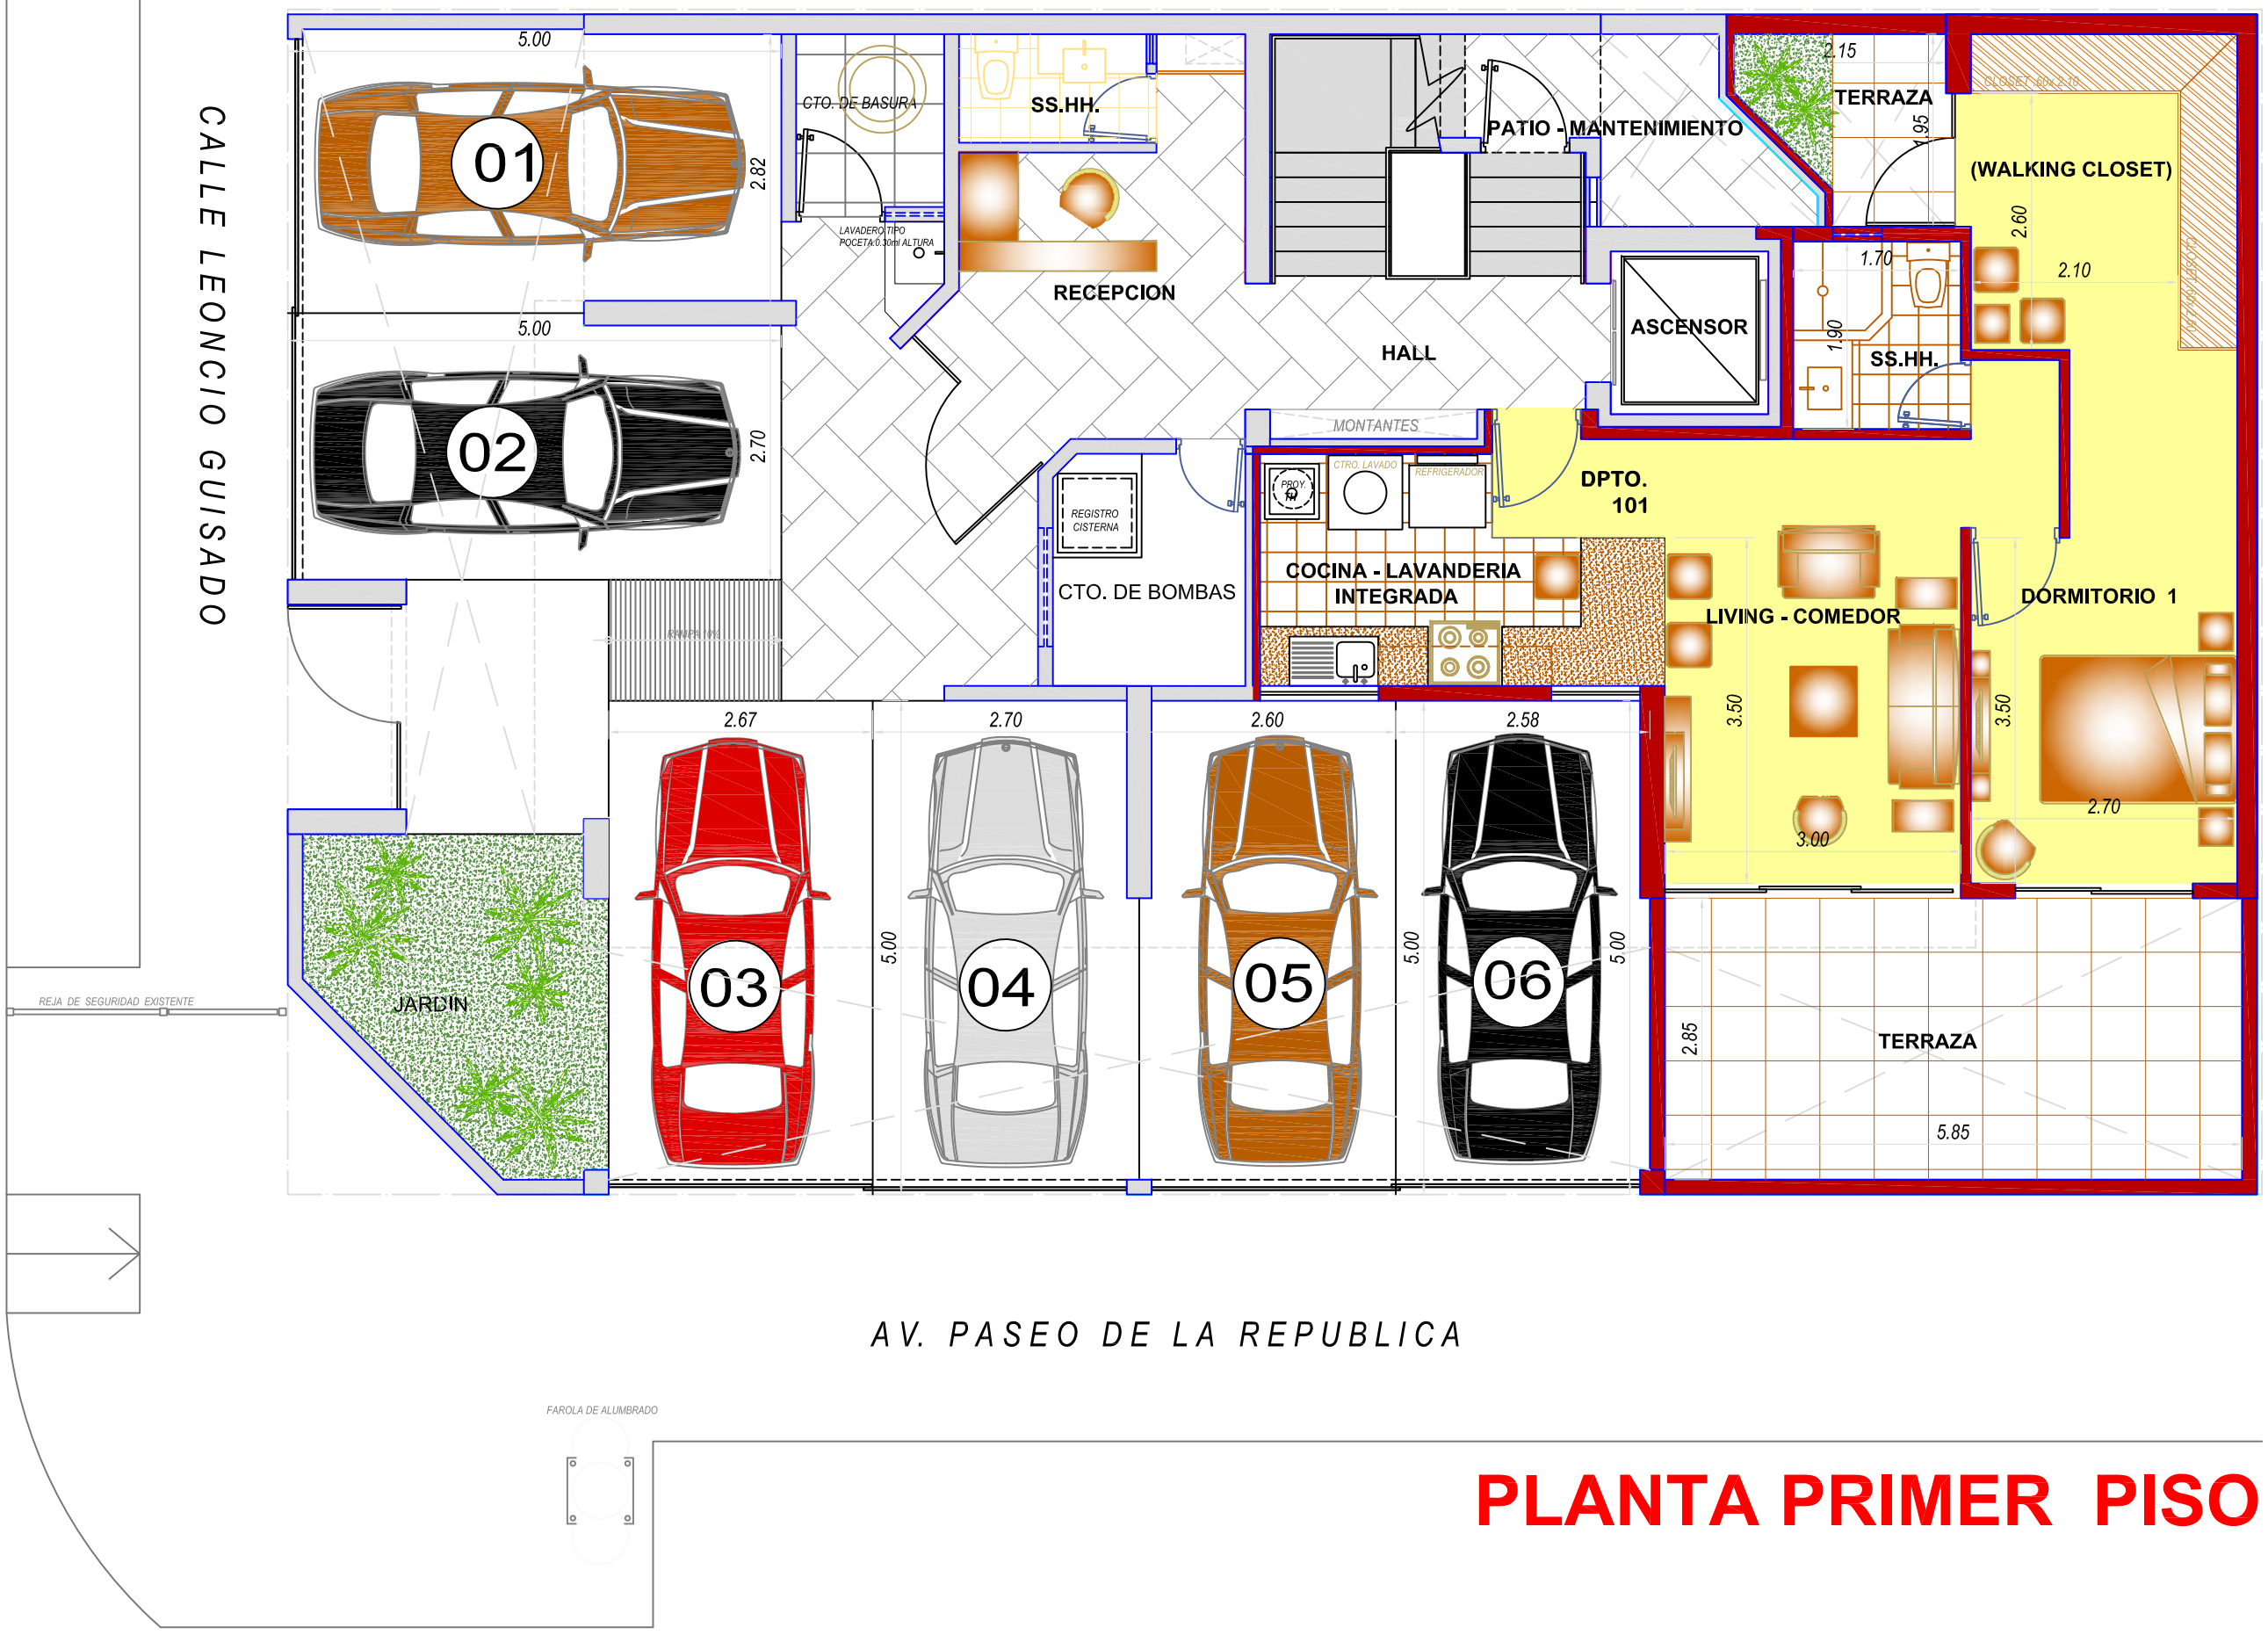

PLANTA PRIMER PISO