


# PROYECTO "RESIDENCIAL ROSARIO DE VILLA 6"

CALLE LEONCIO GUIADO

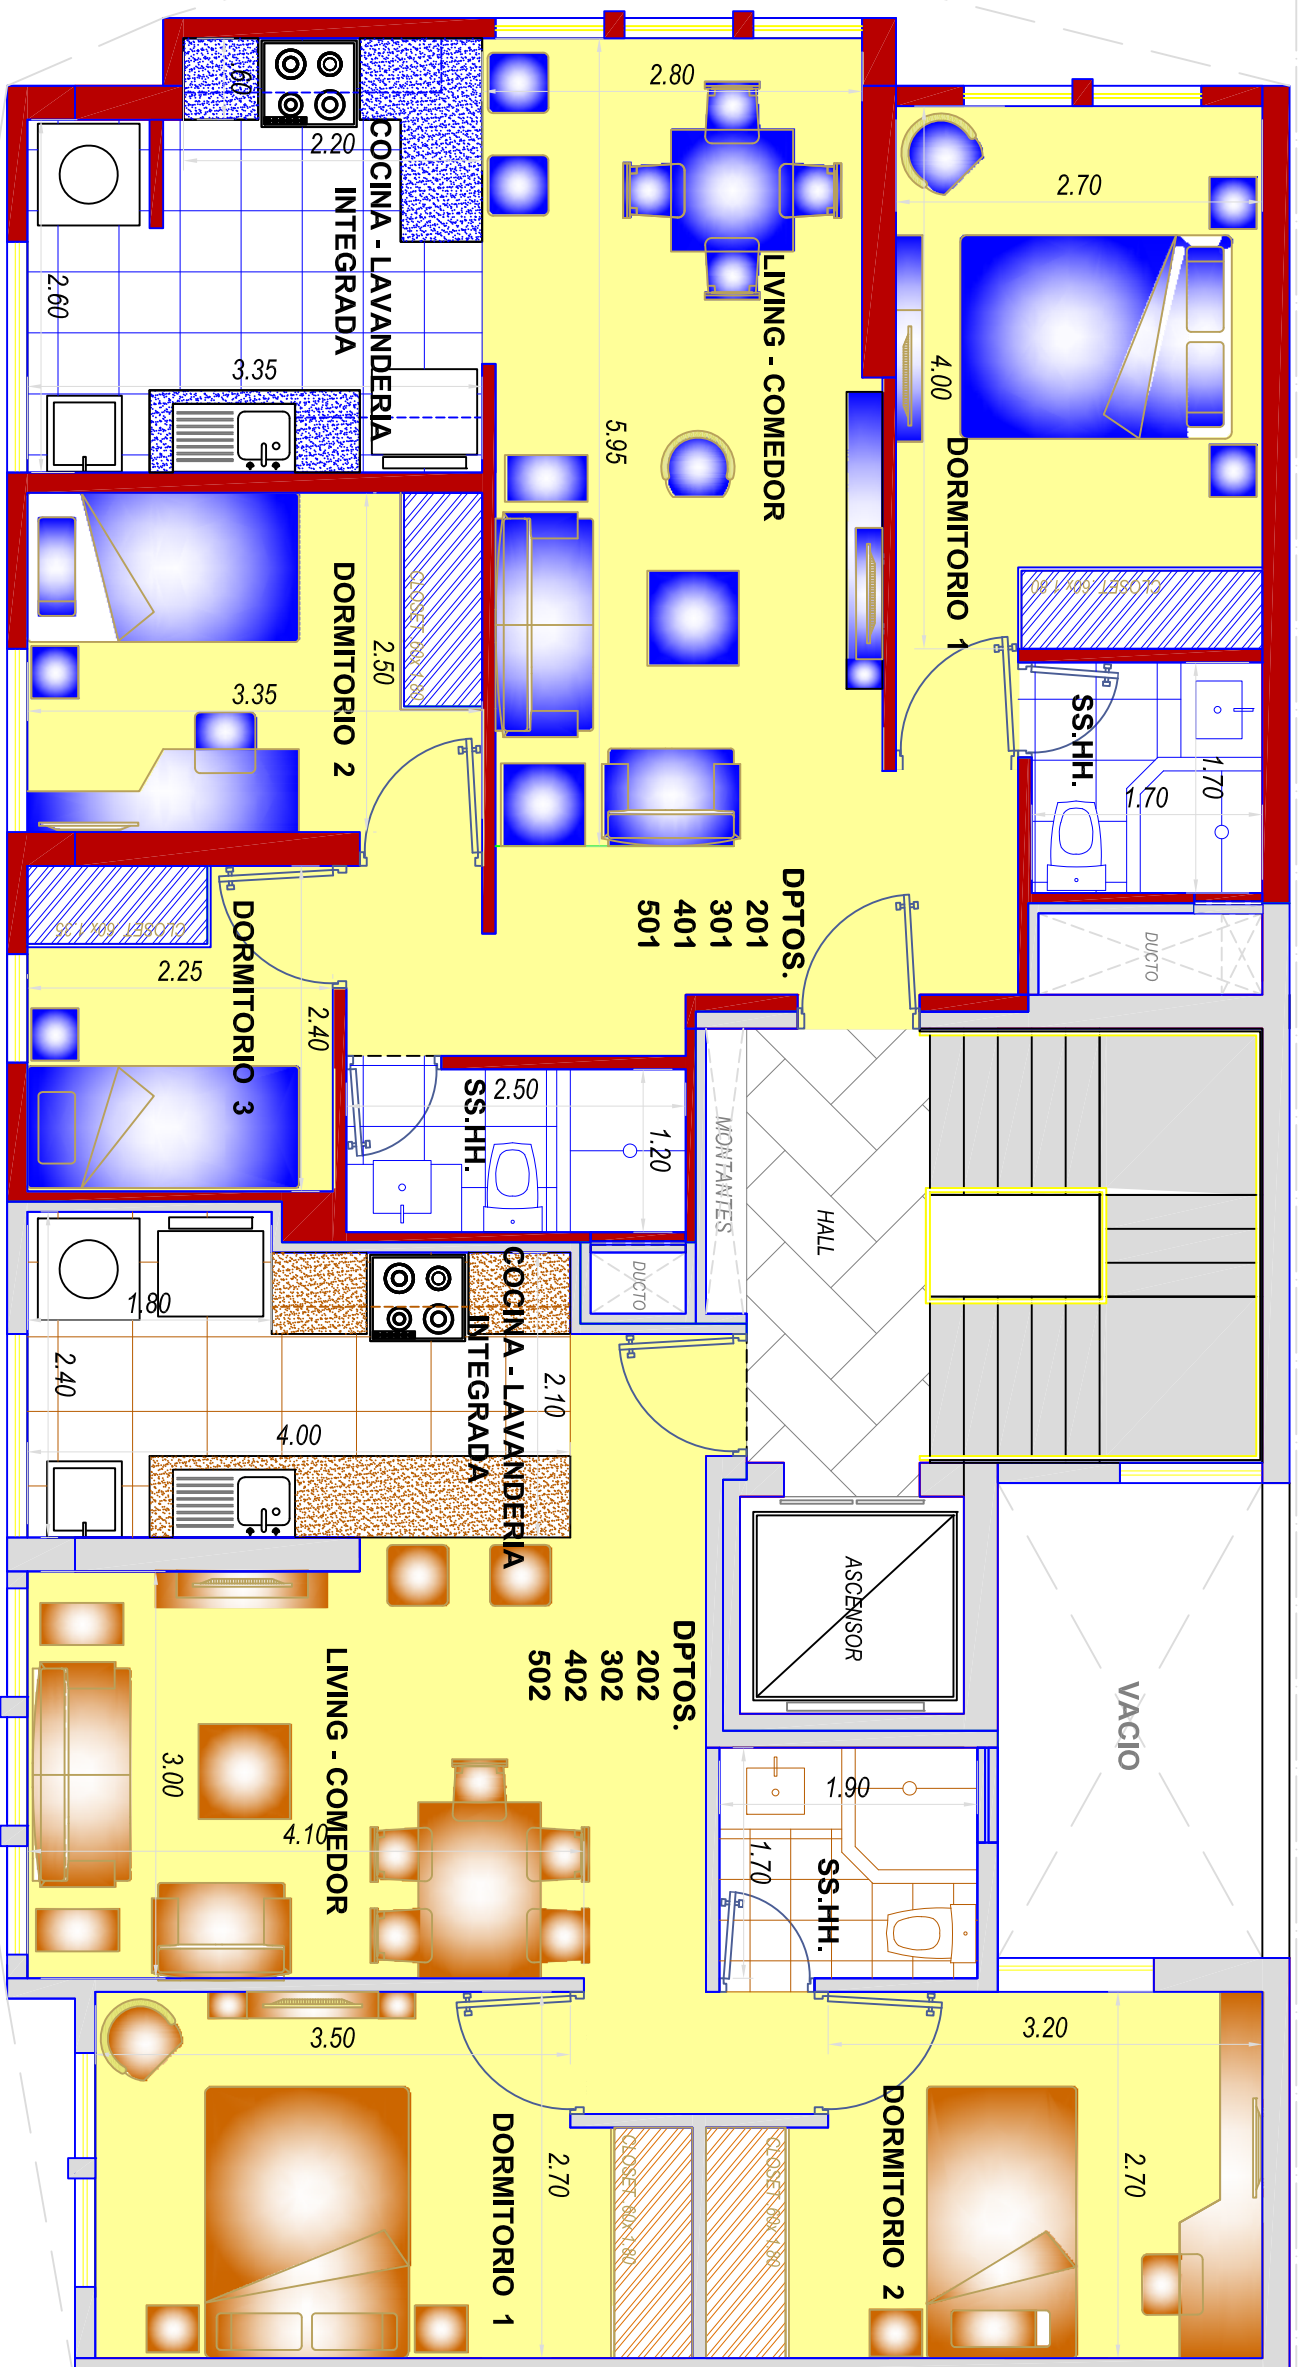

AV. PASEO DE LA REPUBLICA

# PLANTA SEGUNDO, TERCERO, CUARTO Y QUINTO PISO