

PROYECTO RESIDENCIAL "MATELLINI I"


DPTO.
101

ÁREA TECHADA = 68.00 M2

ÁREA LIBRE = 20.00 M2

ÁREA OCUPADA = 88.00 M2

JR. CARLOS A. SACCO

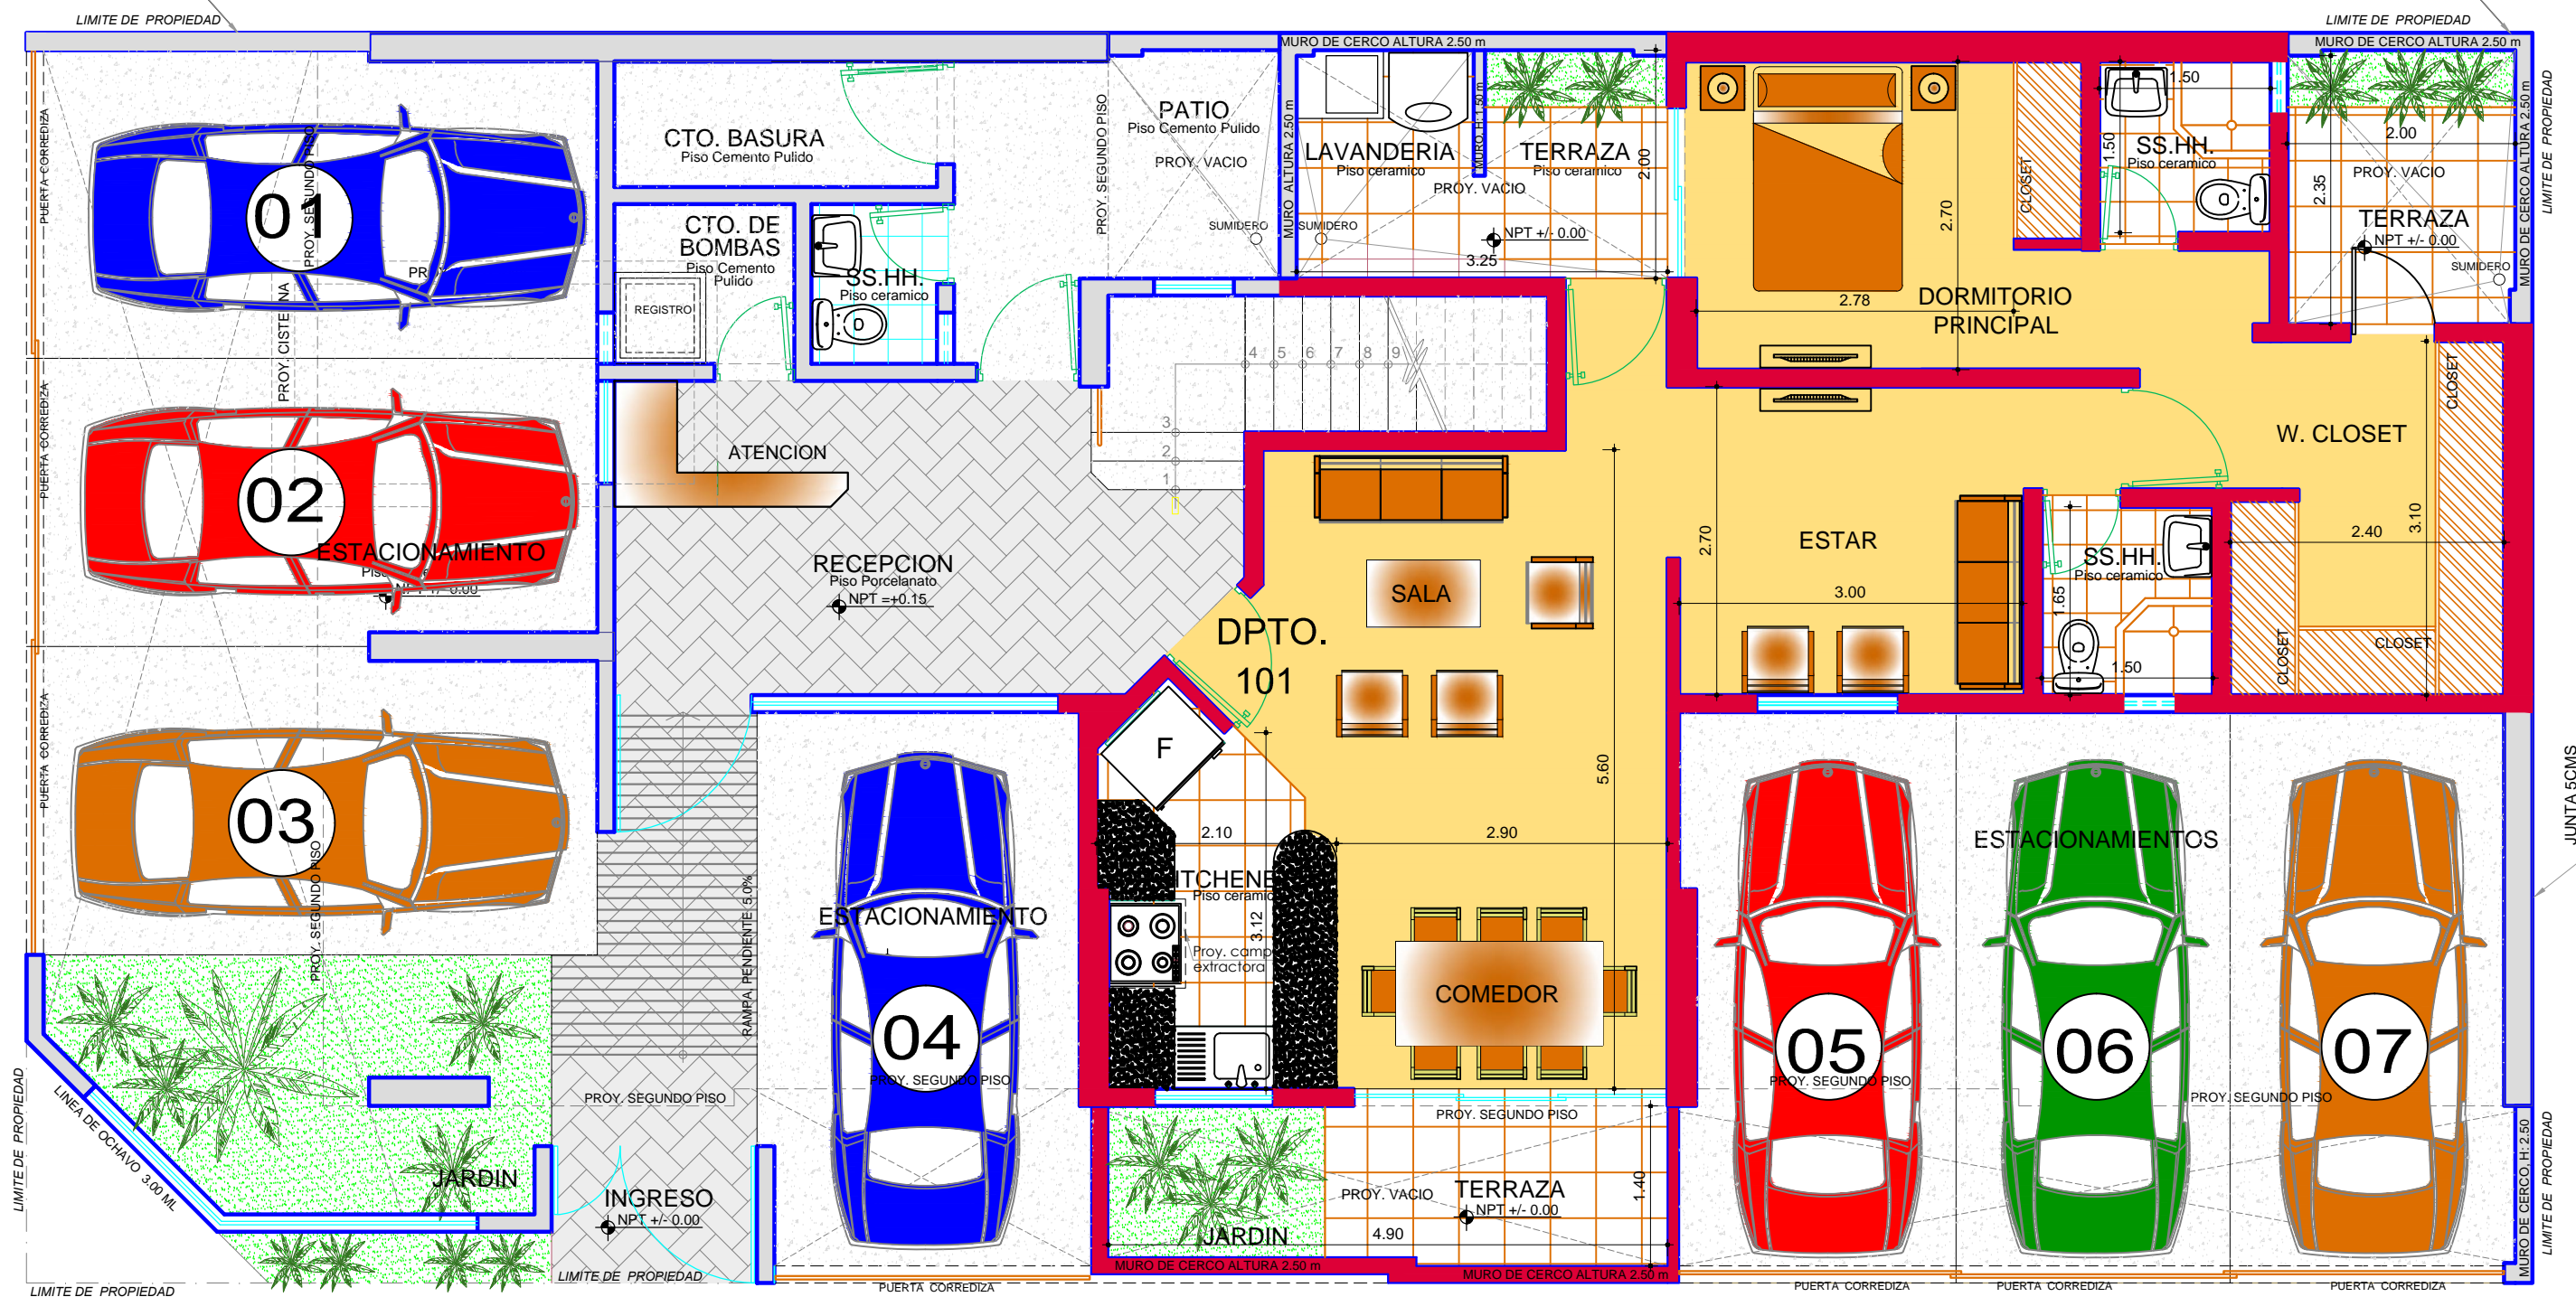

PLANTA PRIMER PISO

JR. LUIS DE LA CUBA