

# PROYECTO RESIDENCIAL "MATELLINI I"


## AIRES RESERVADOS 1

ÁREA LIBRE = 70.00 M2

## AIRES RESERVADOS 2

ÁREA LIBRE = 66.00 M2

JR. CARLOS A. SACCO

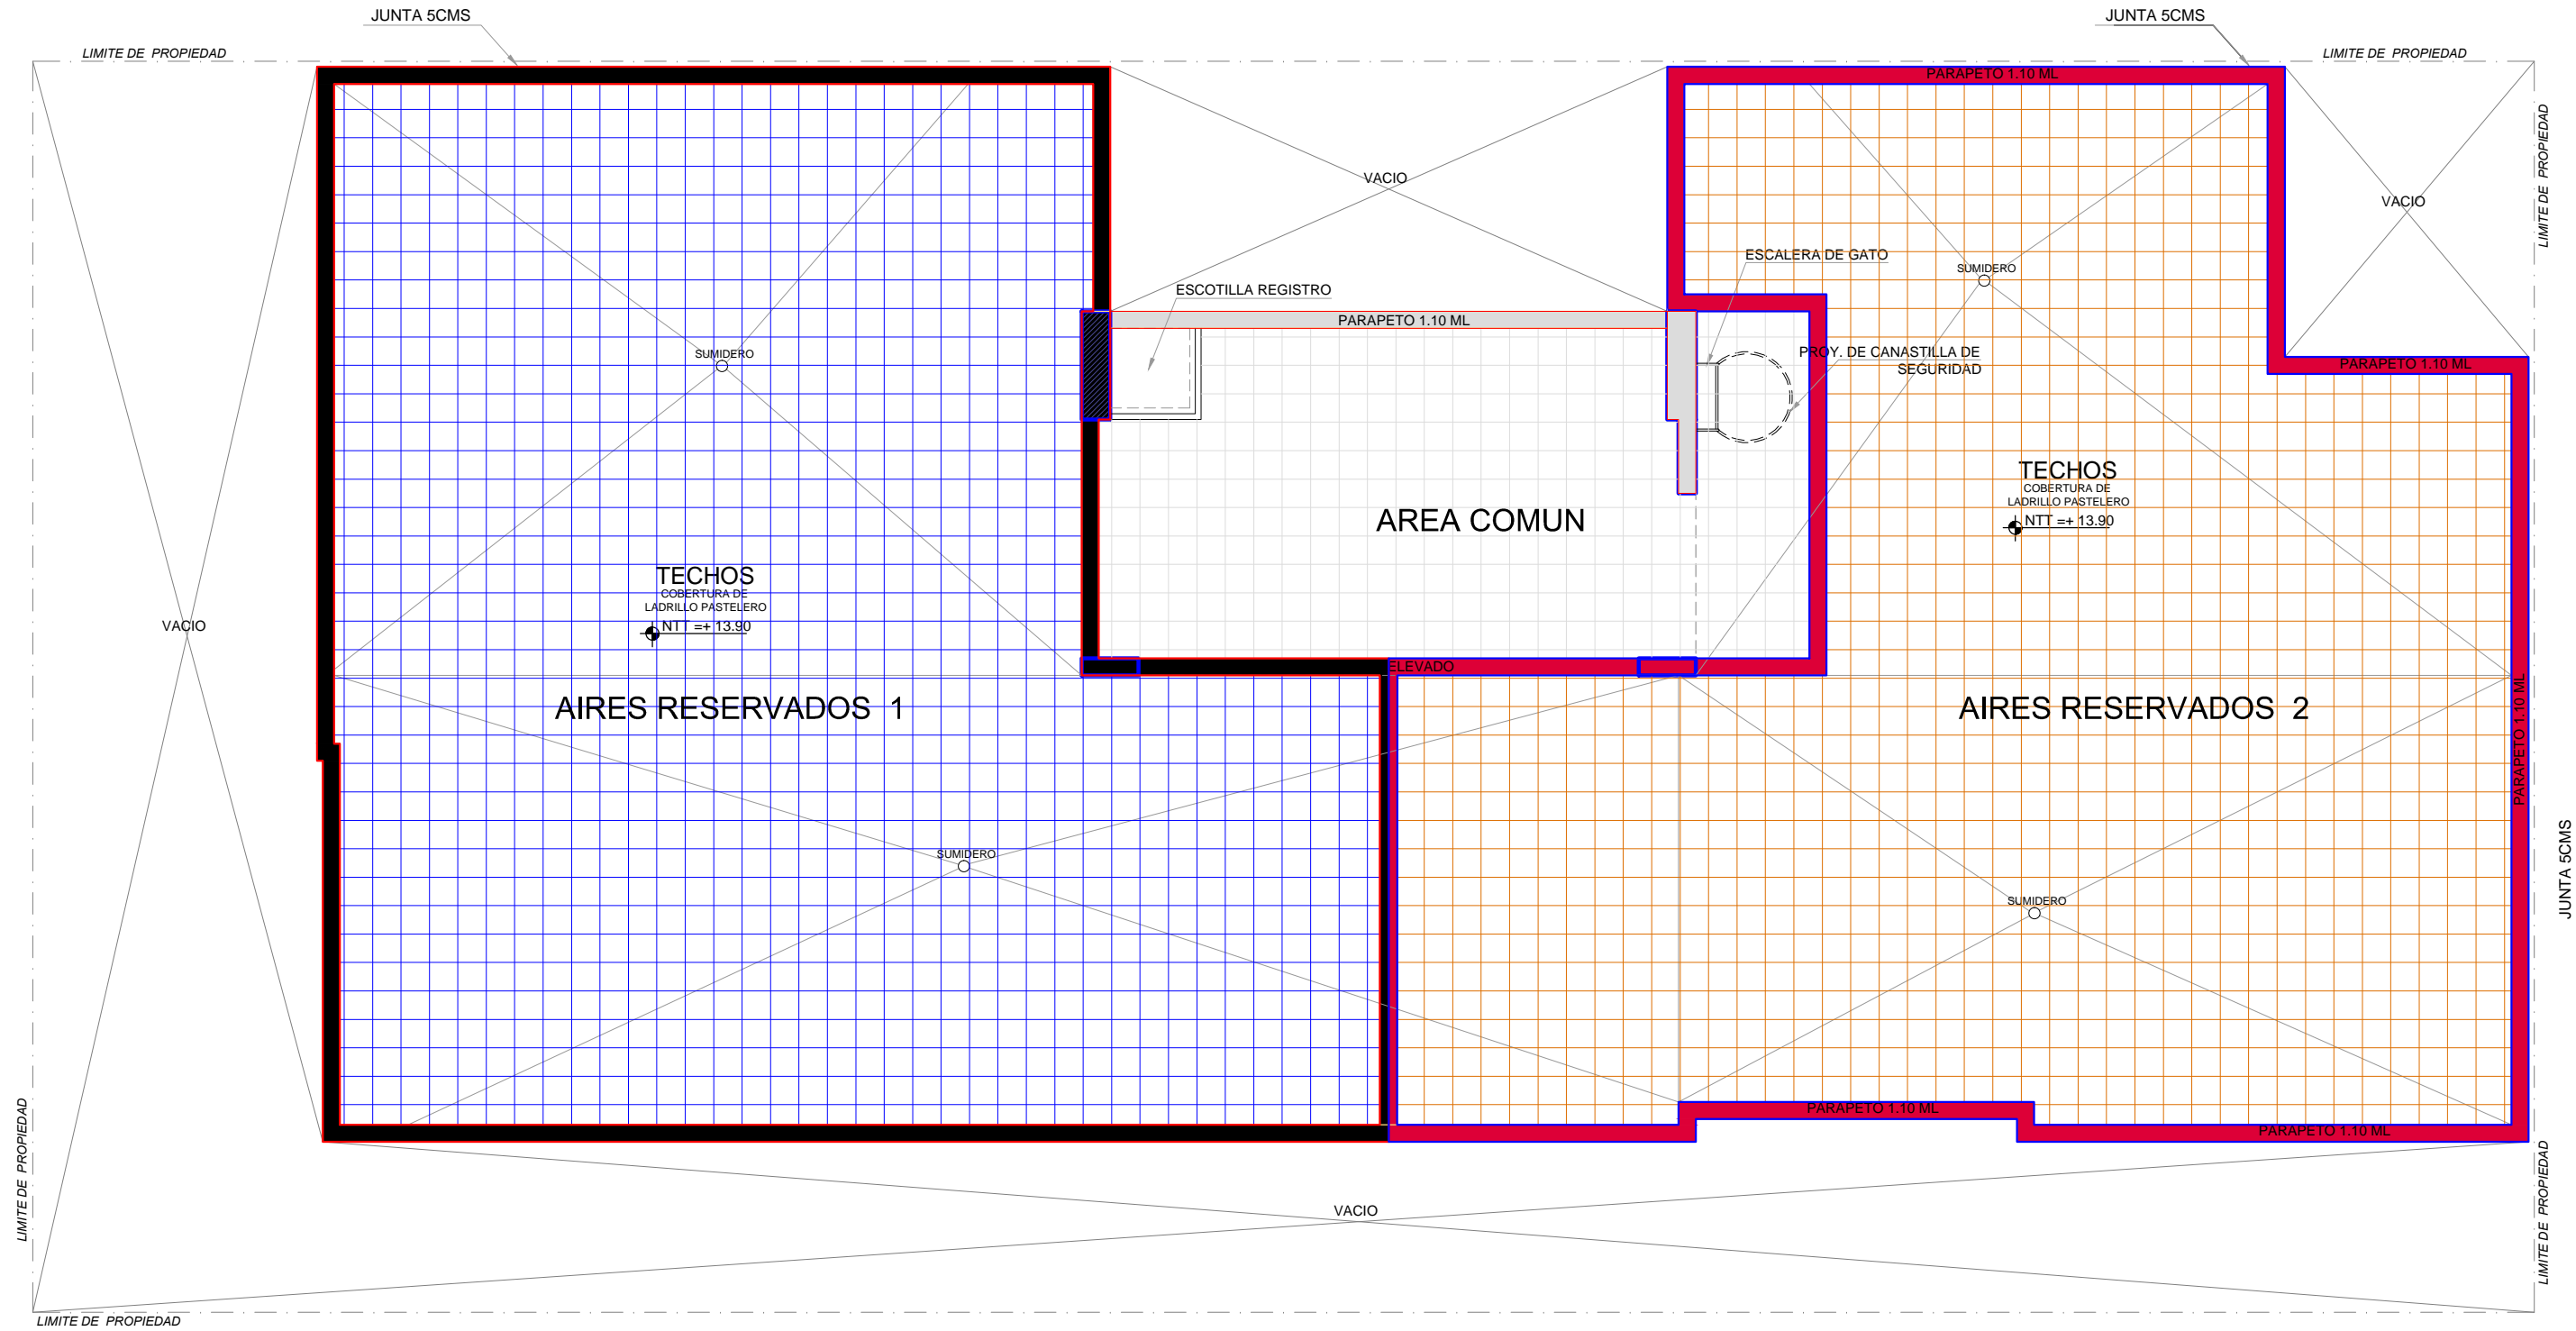

PLANTA TECHO

JR. LUIS DE LA CUBA