


PROYECTO "RESIDENCIAL ROSARIO DE VILLA 3"

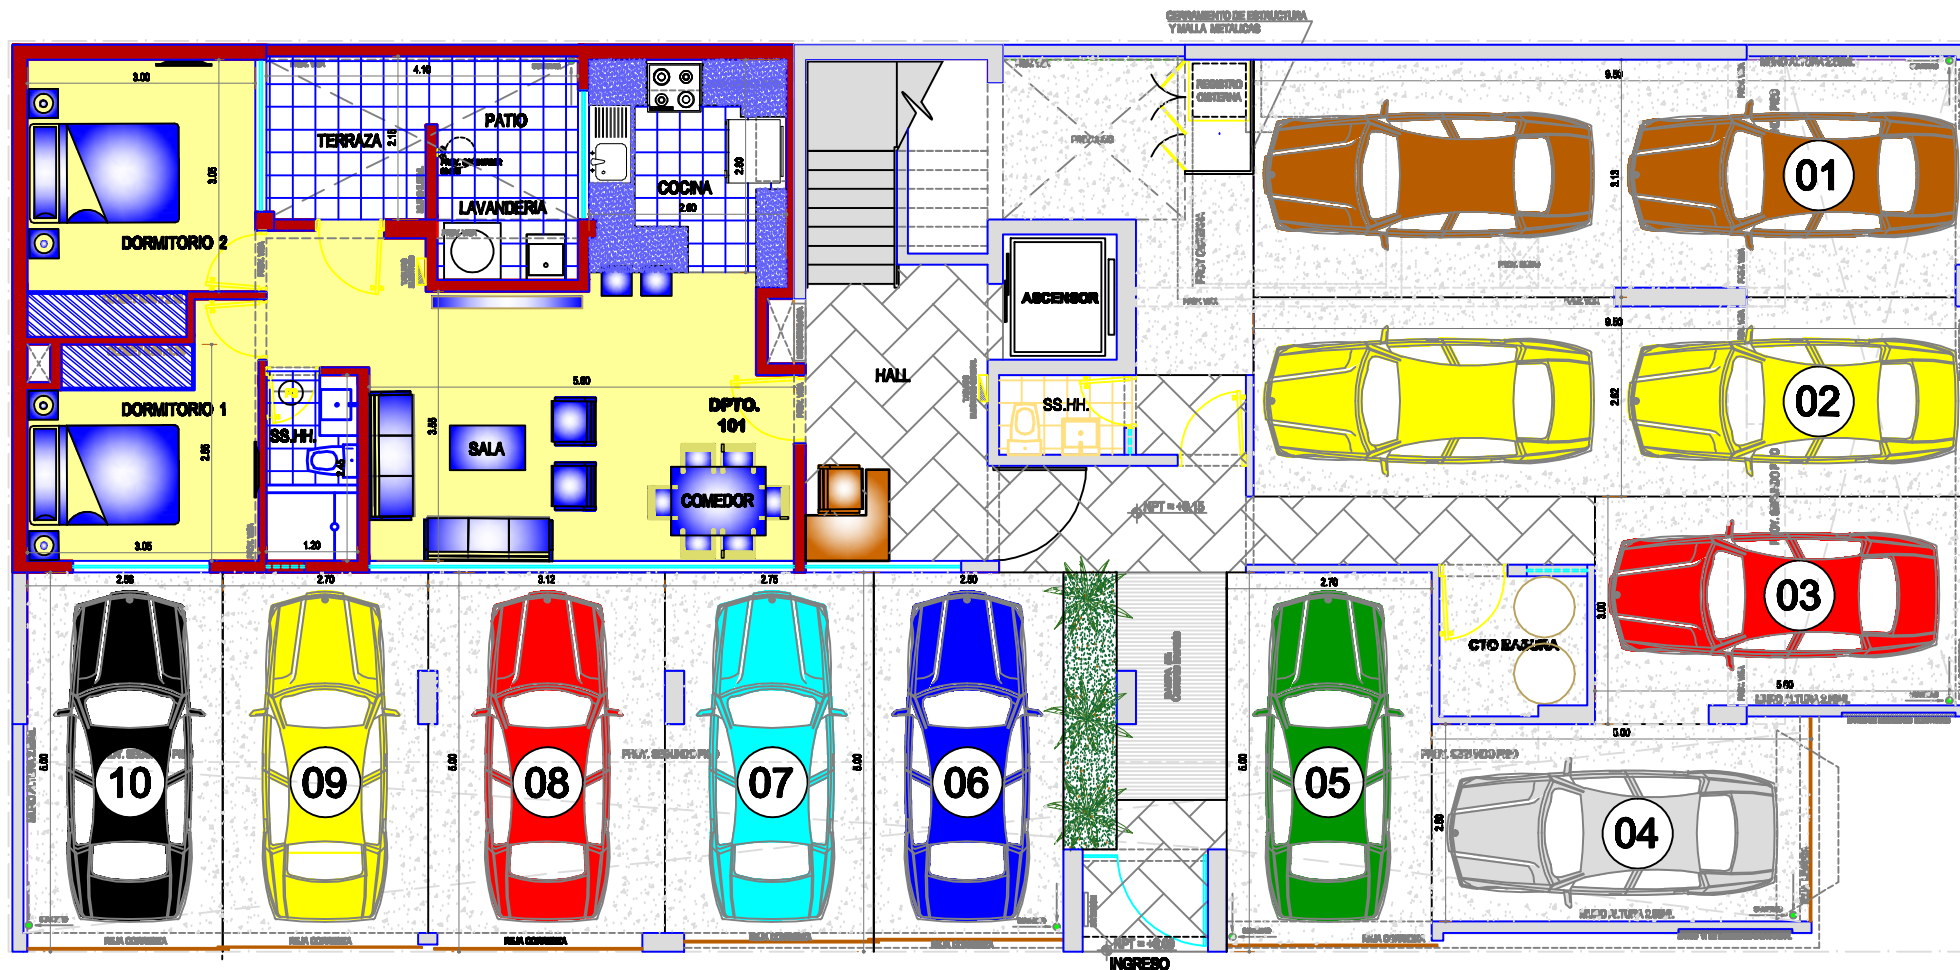

PRIMER PISO

FERNANDO DOLCI

ERNESTO CURRIL