


# PROYECTO "RESIDENCIAL ROSARIO DE VILLA 5"

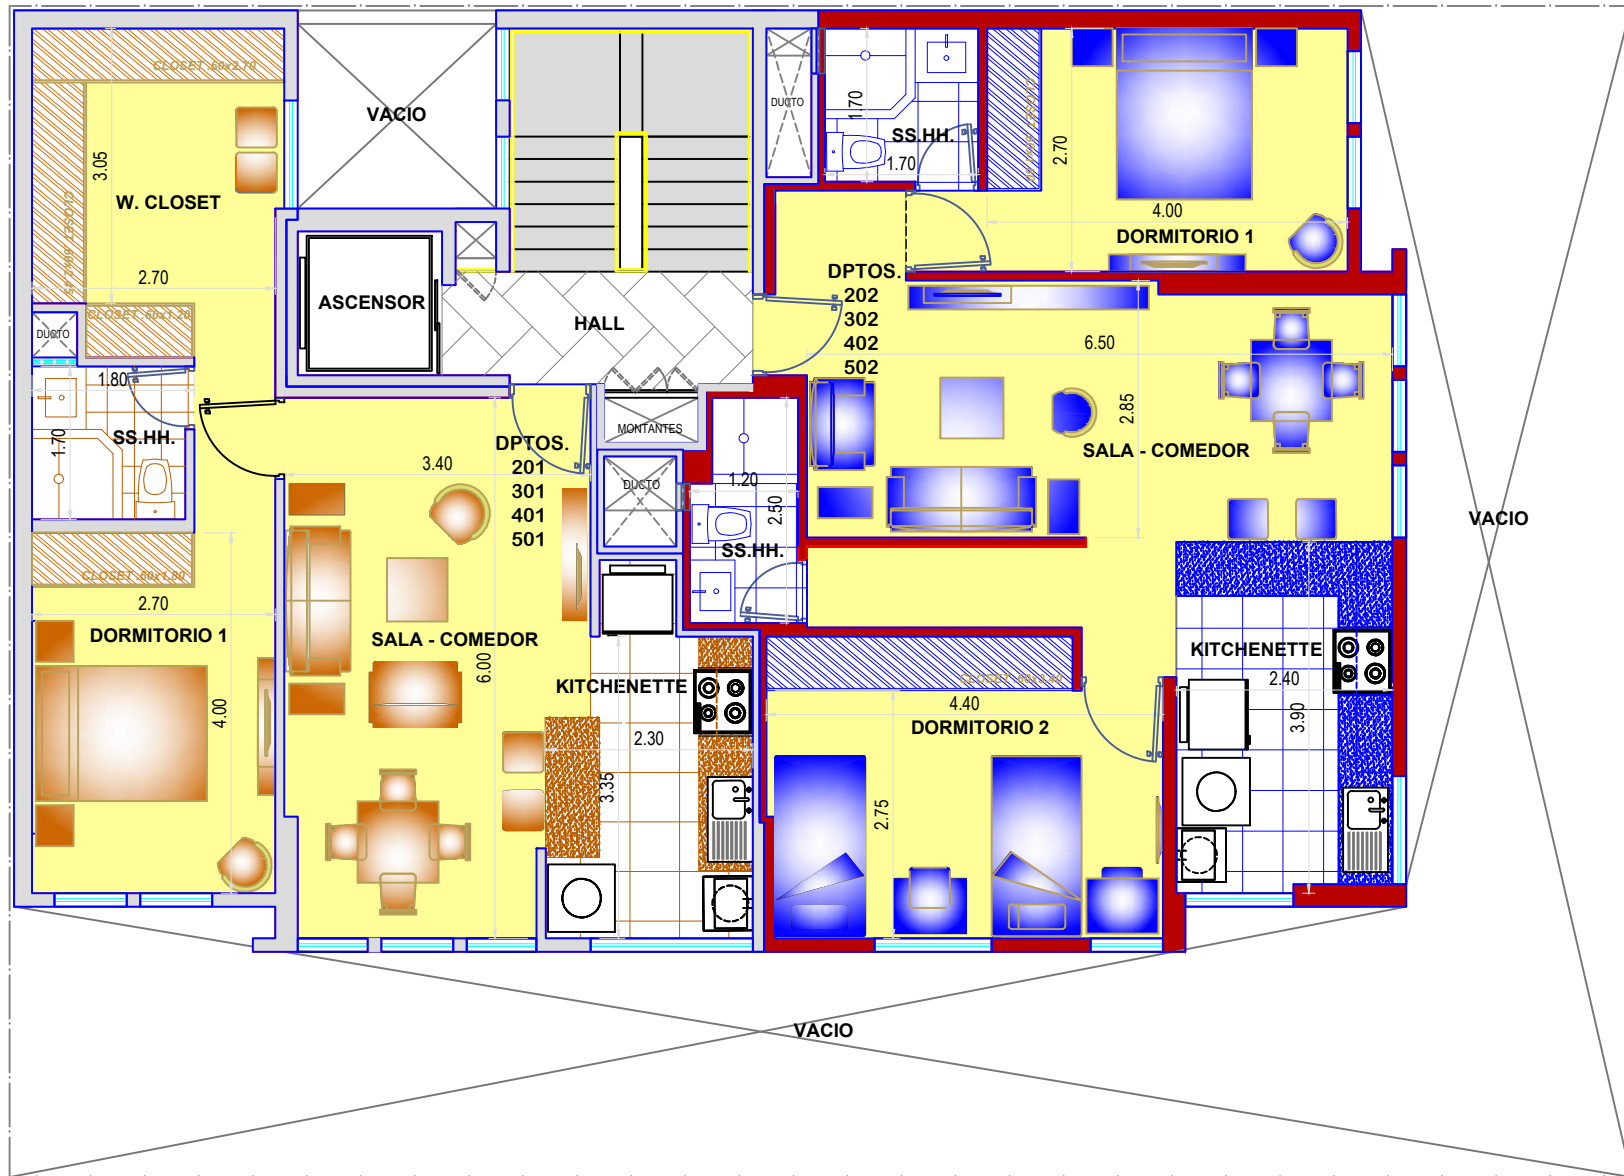

PLANTA SEGUNDO, TERCERO, CUARTO Y QUINTO PISO