


PROYECTO "RESIDENCIAL ROSARIO DE VILLA 3"

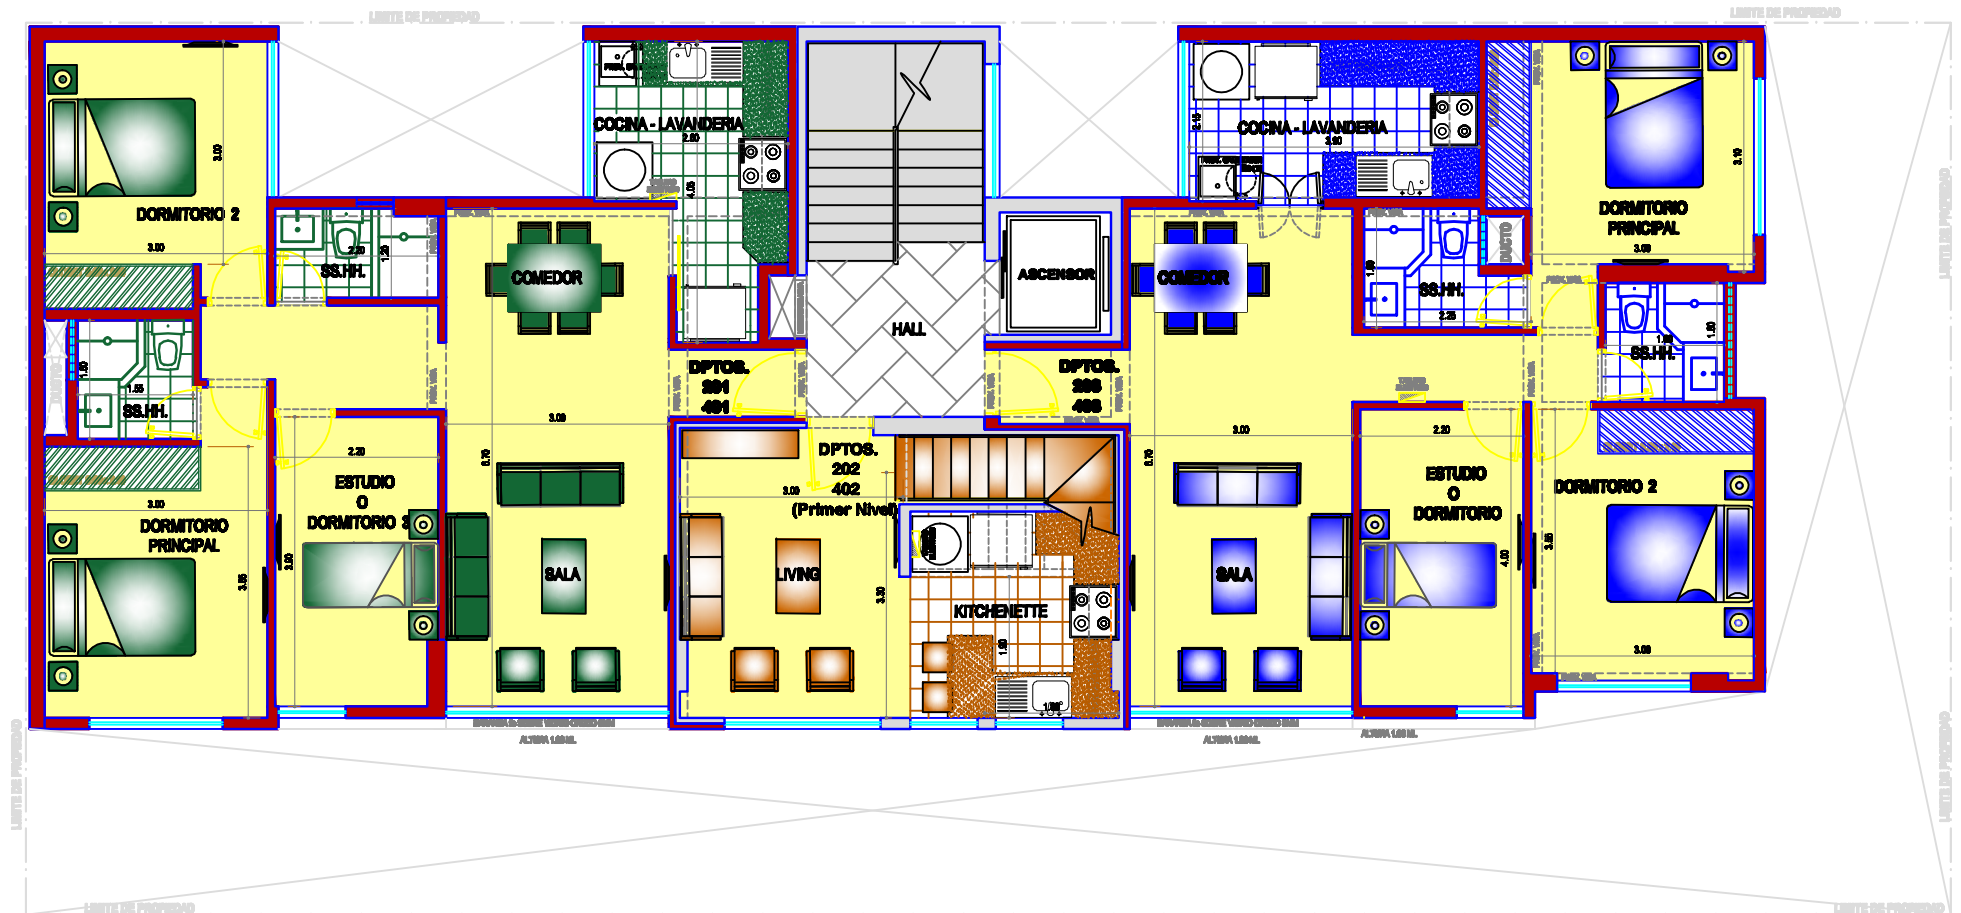

SEGUNDO Y CUARTO PISO

FERNANDO DOLCI