


# PROYECTO "RESIDENCIAL ROSARIO DE VILLA 3"

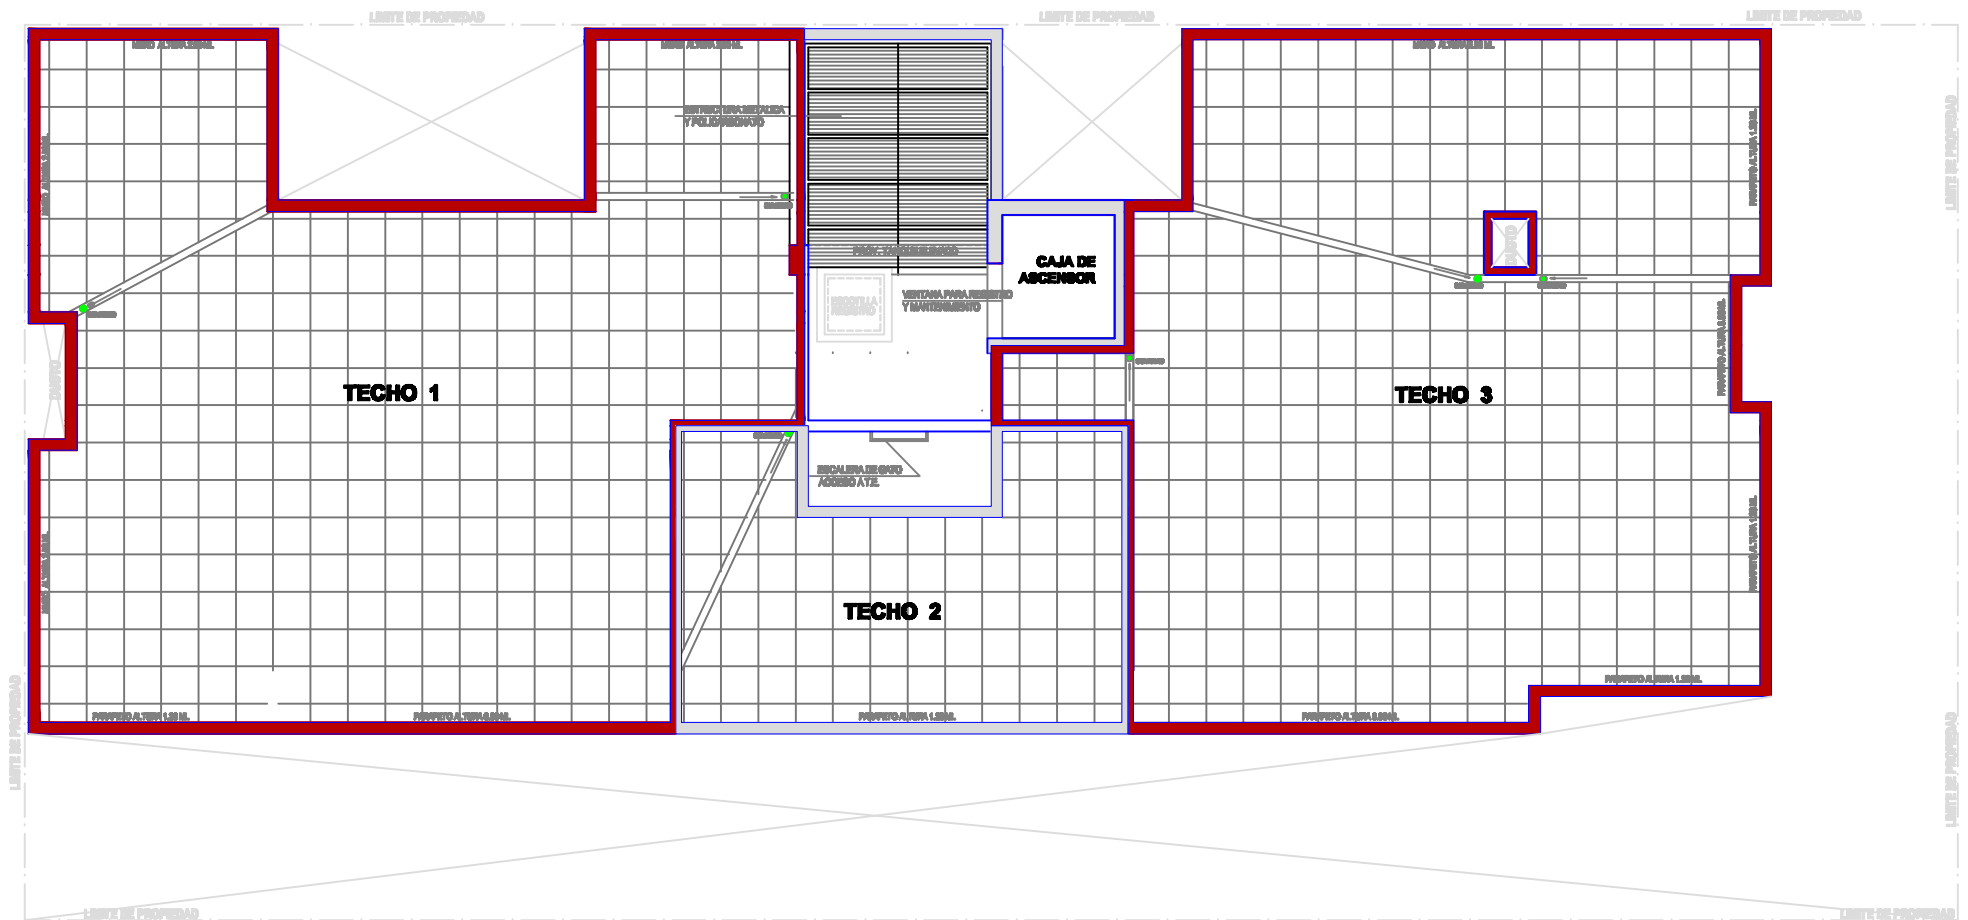

**TECHOS**

FERNANDO DOLCI