


PROYECTO "RESIDENCIAL ROSARIO DE VILLA 3"

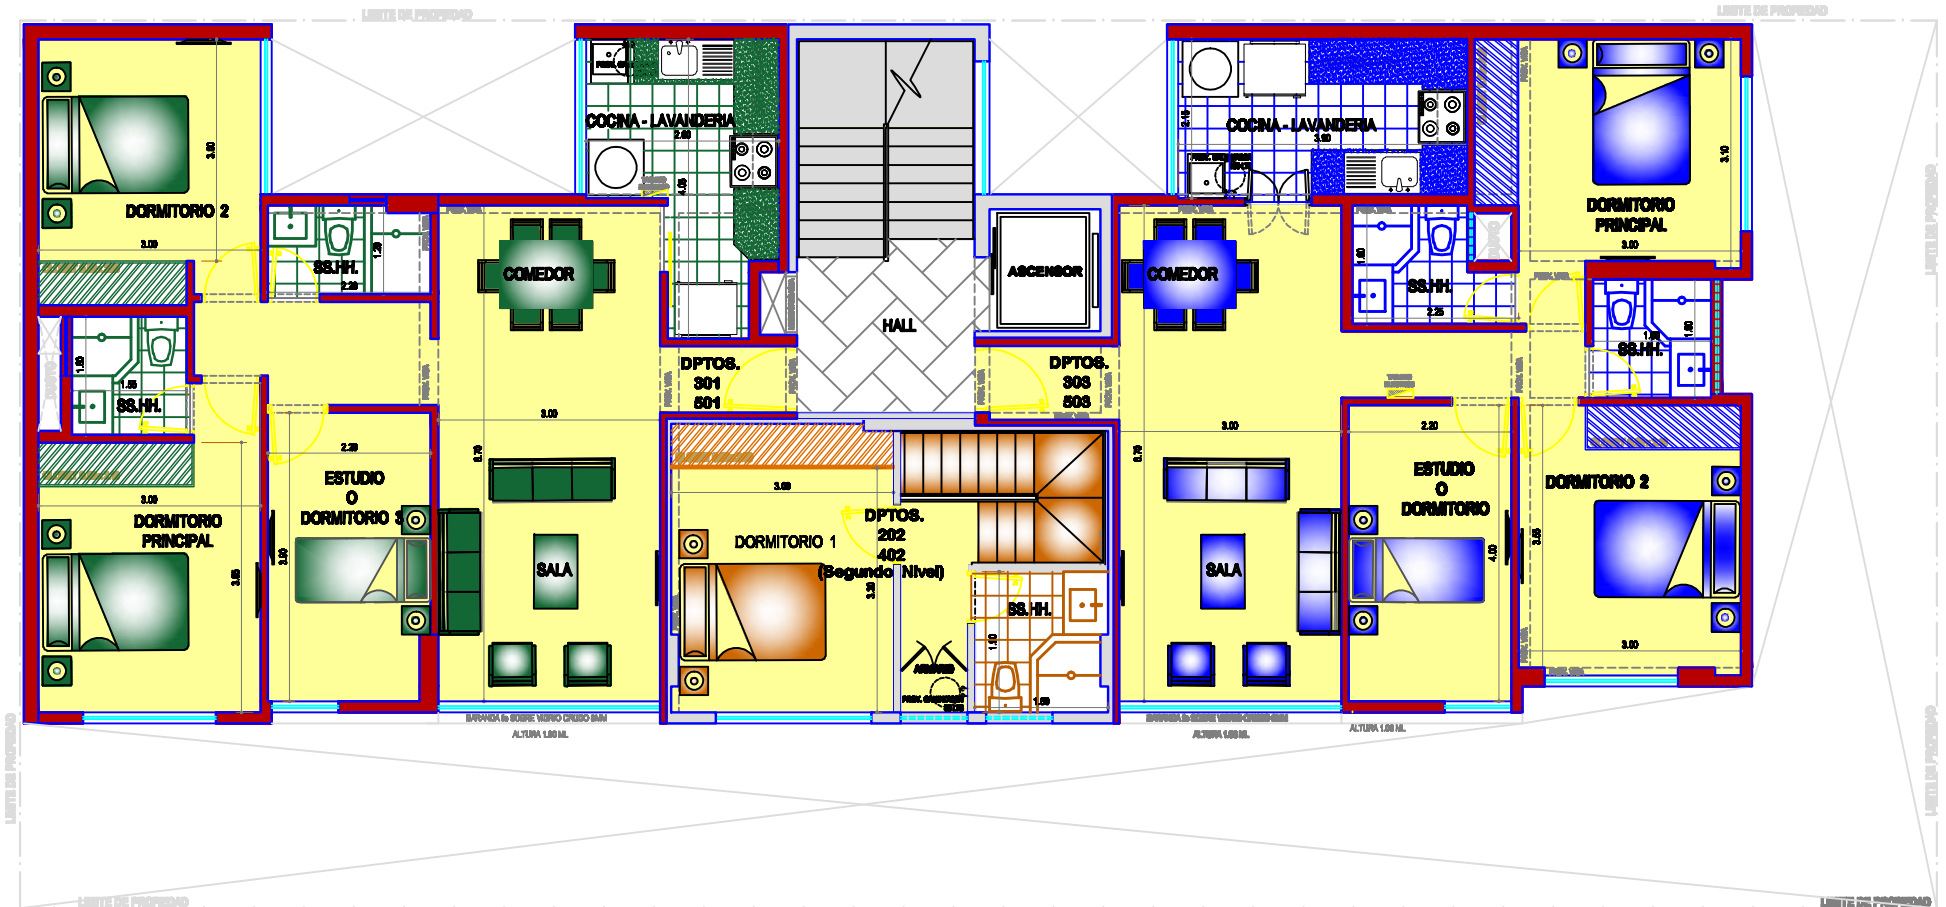

ERNESTO CURRIL

TERCER Y QUINTO PISO

FERNANDO DOLCI