


PLANTAS TIPIICAS (2do, 3ro y 4to PISO)

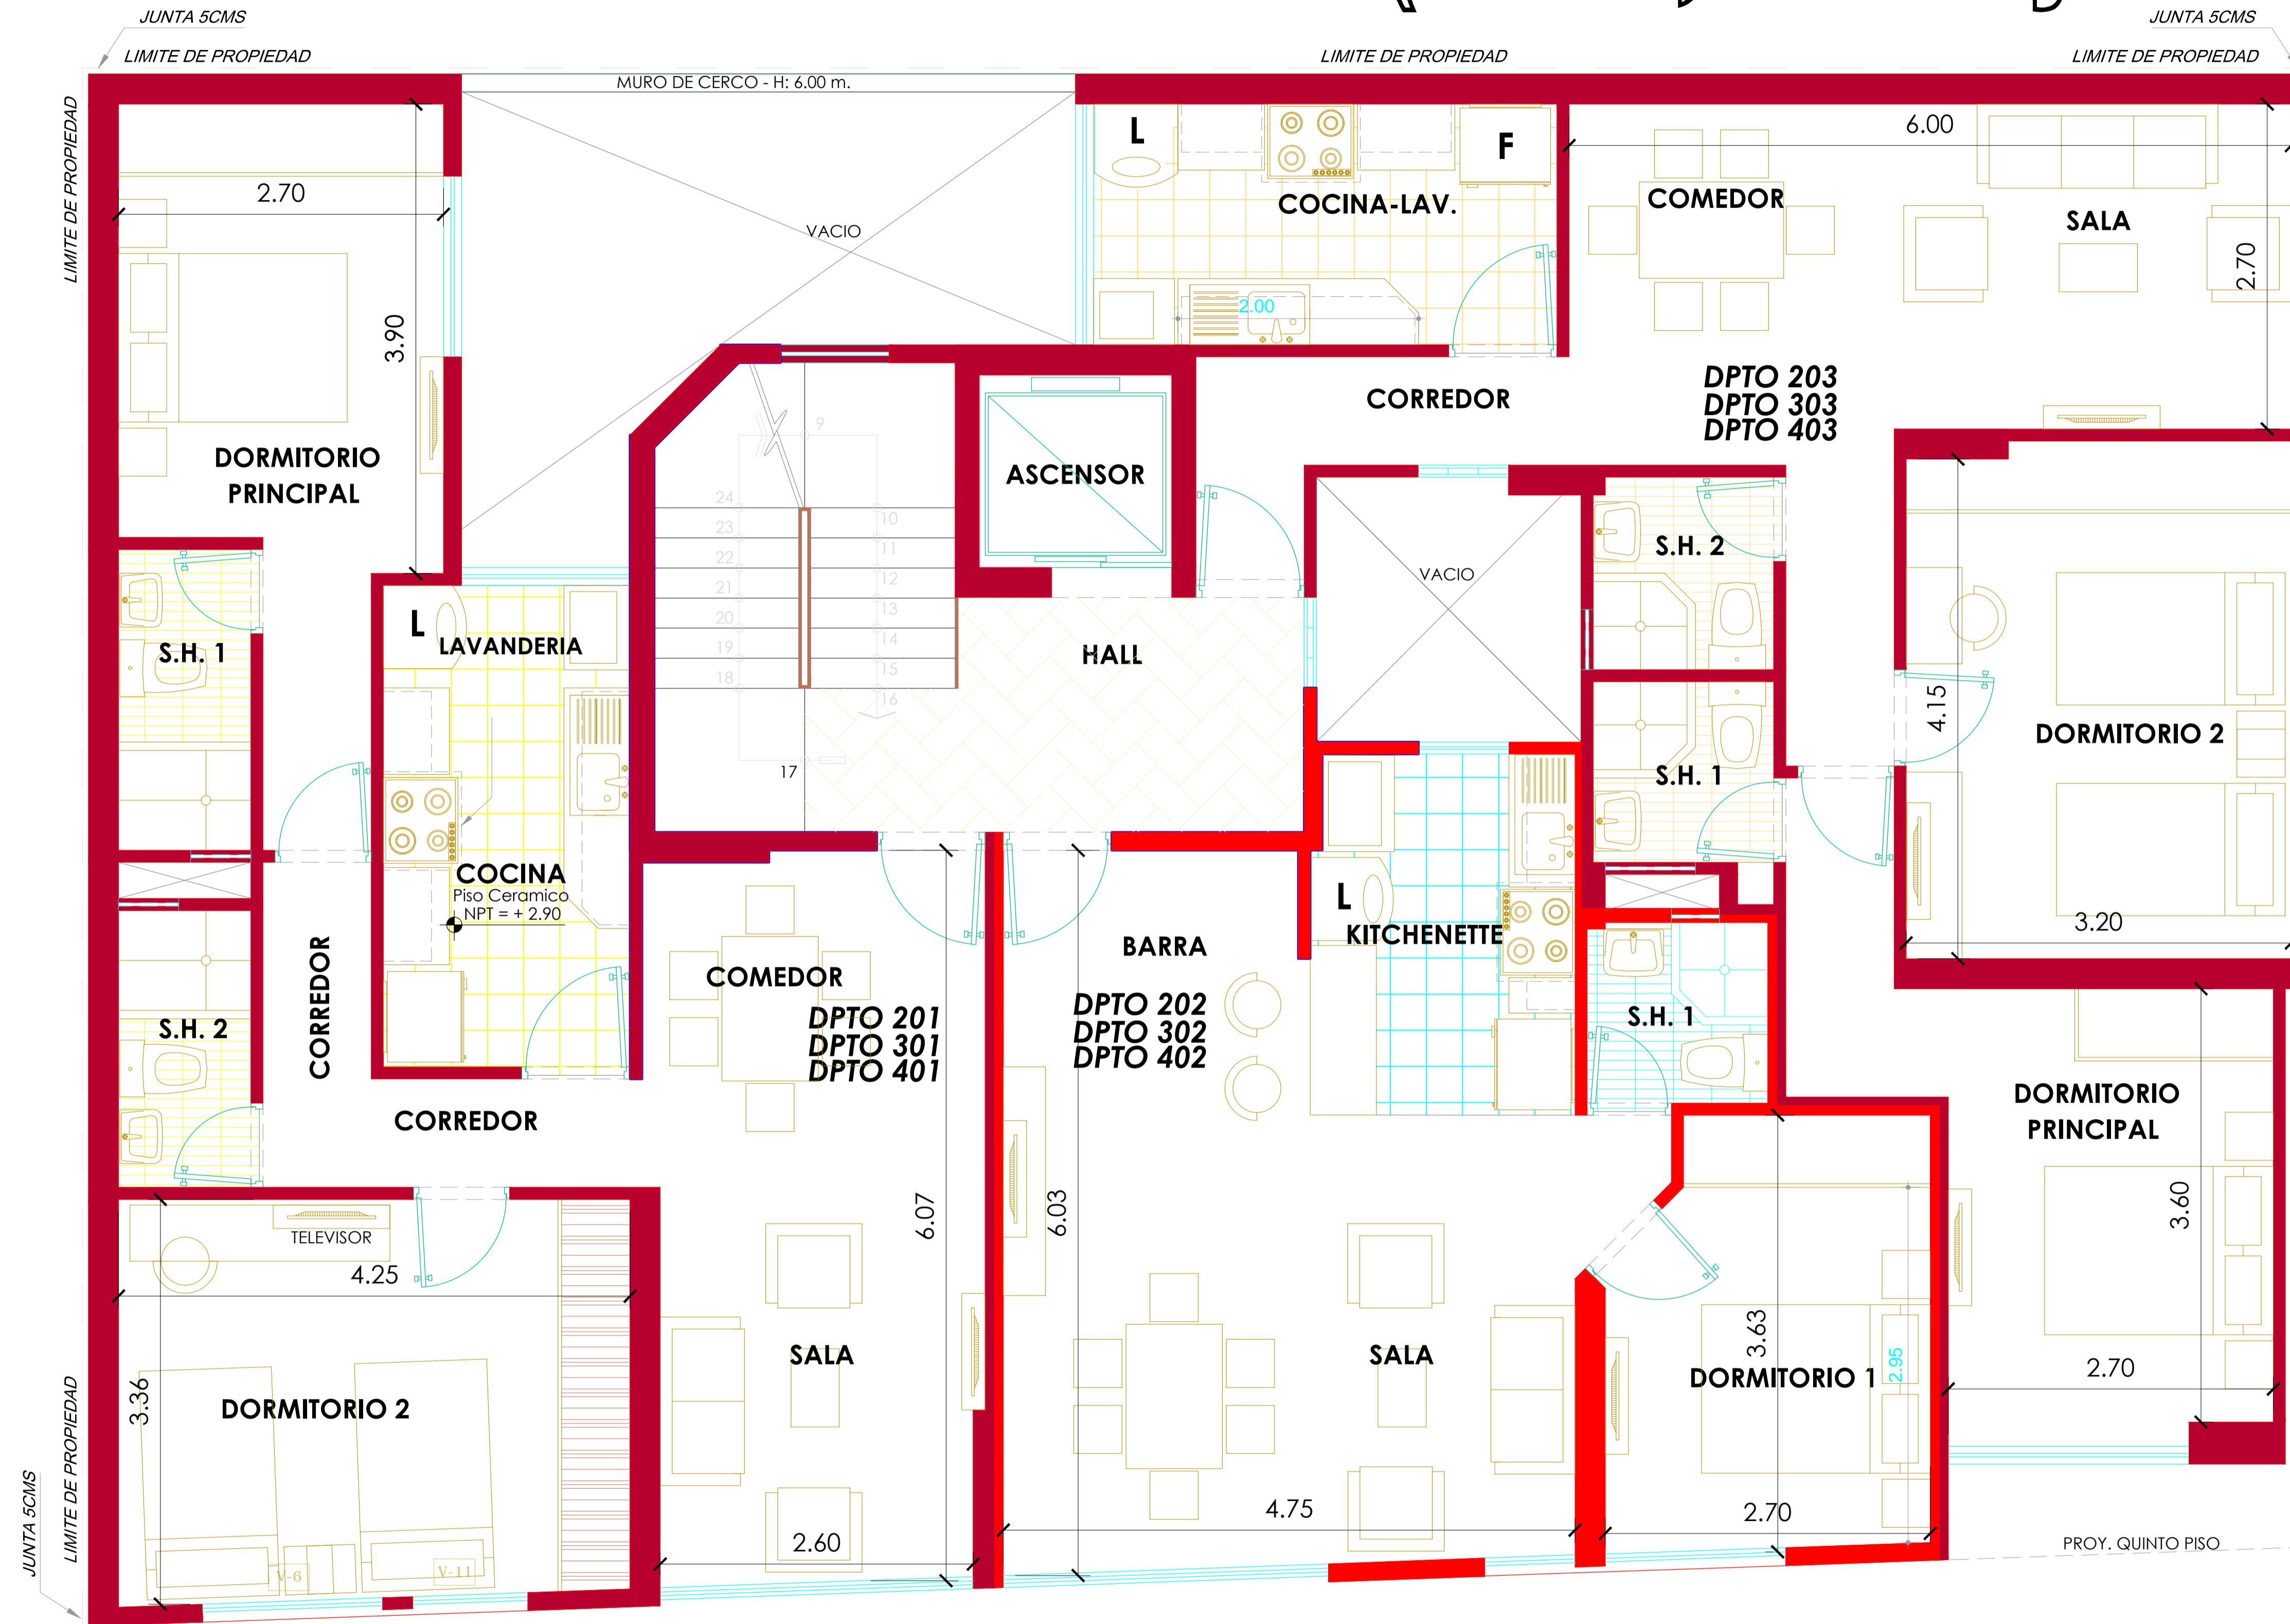

**DPTOS.
N° 203
N° 303
N° 403**

**AREA TECHADA
72.00 M2 Aprox.**

**DPTOS.
N° 201
N° 301
N° 401**

AREA TECHADA = 71.00 M2 Aprox.

**DPTOS.
N° 202
N° 302
N° 402**

AREA TECHADA = 46.00 M2 Aprox.

JIRON LEONCIO GUIZADO (CALLE TRES)

JIRON ENRIQUE PARODI (CALLE NUEVE)